

Tvrđava Fortica

Adresa Ul. Biskupa Jurja Dubokovića 80

Površina 1800 m²

Vrsta prostora vanjski prostor (više terasa)


Kapacitet ovisi o prostoru, 20 – 350

Struktura prostora

- terasa sjeverozapad – 590 m²
- terasa sjeveroistok – 200 m²
- terasa zapad – 153 m²
- terasa jugoistok – 40 m²
- terasa jug 1 – 60 m²
- terasa jug 2 – 40 m²
- terasa jug 3 – 40 m²
- terasa jug 4 – 55 m²

Tehničke i organizacijske karakteristike

- Prostor pogodan za bankete, promocije, koncerte, korporativna i kulturna događanja te vjenčanja
- Mogućnost organizacije događanja na više terasa
- Ulaz sa sjeverne strane
- Parking u neposrednoj blizini

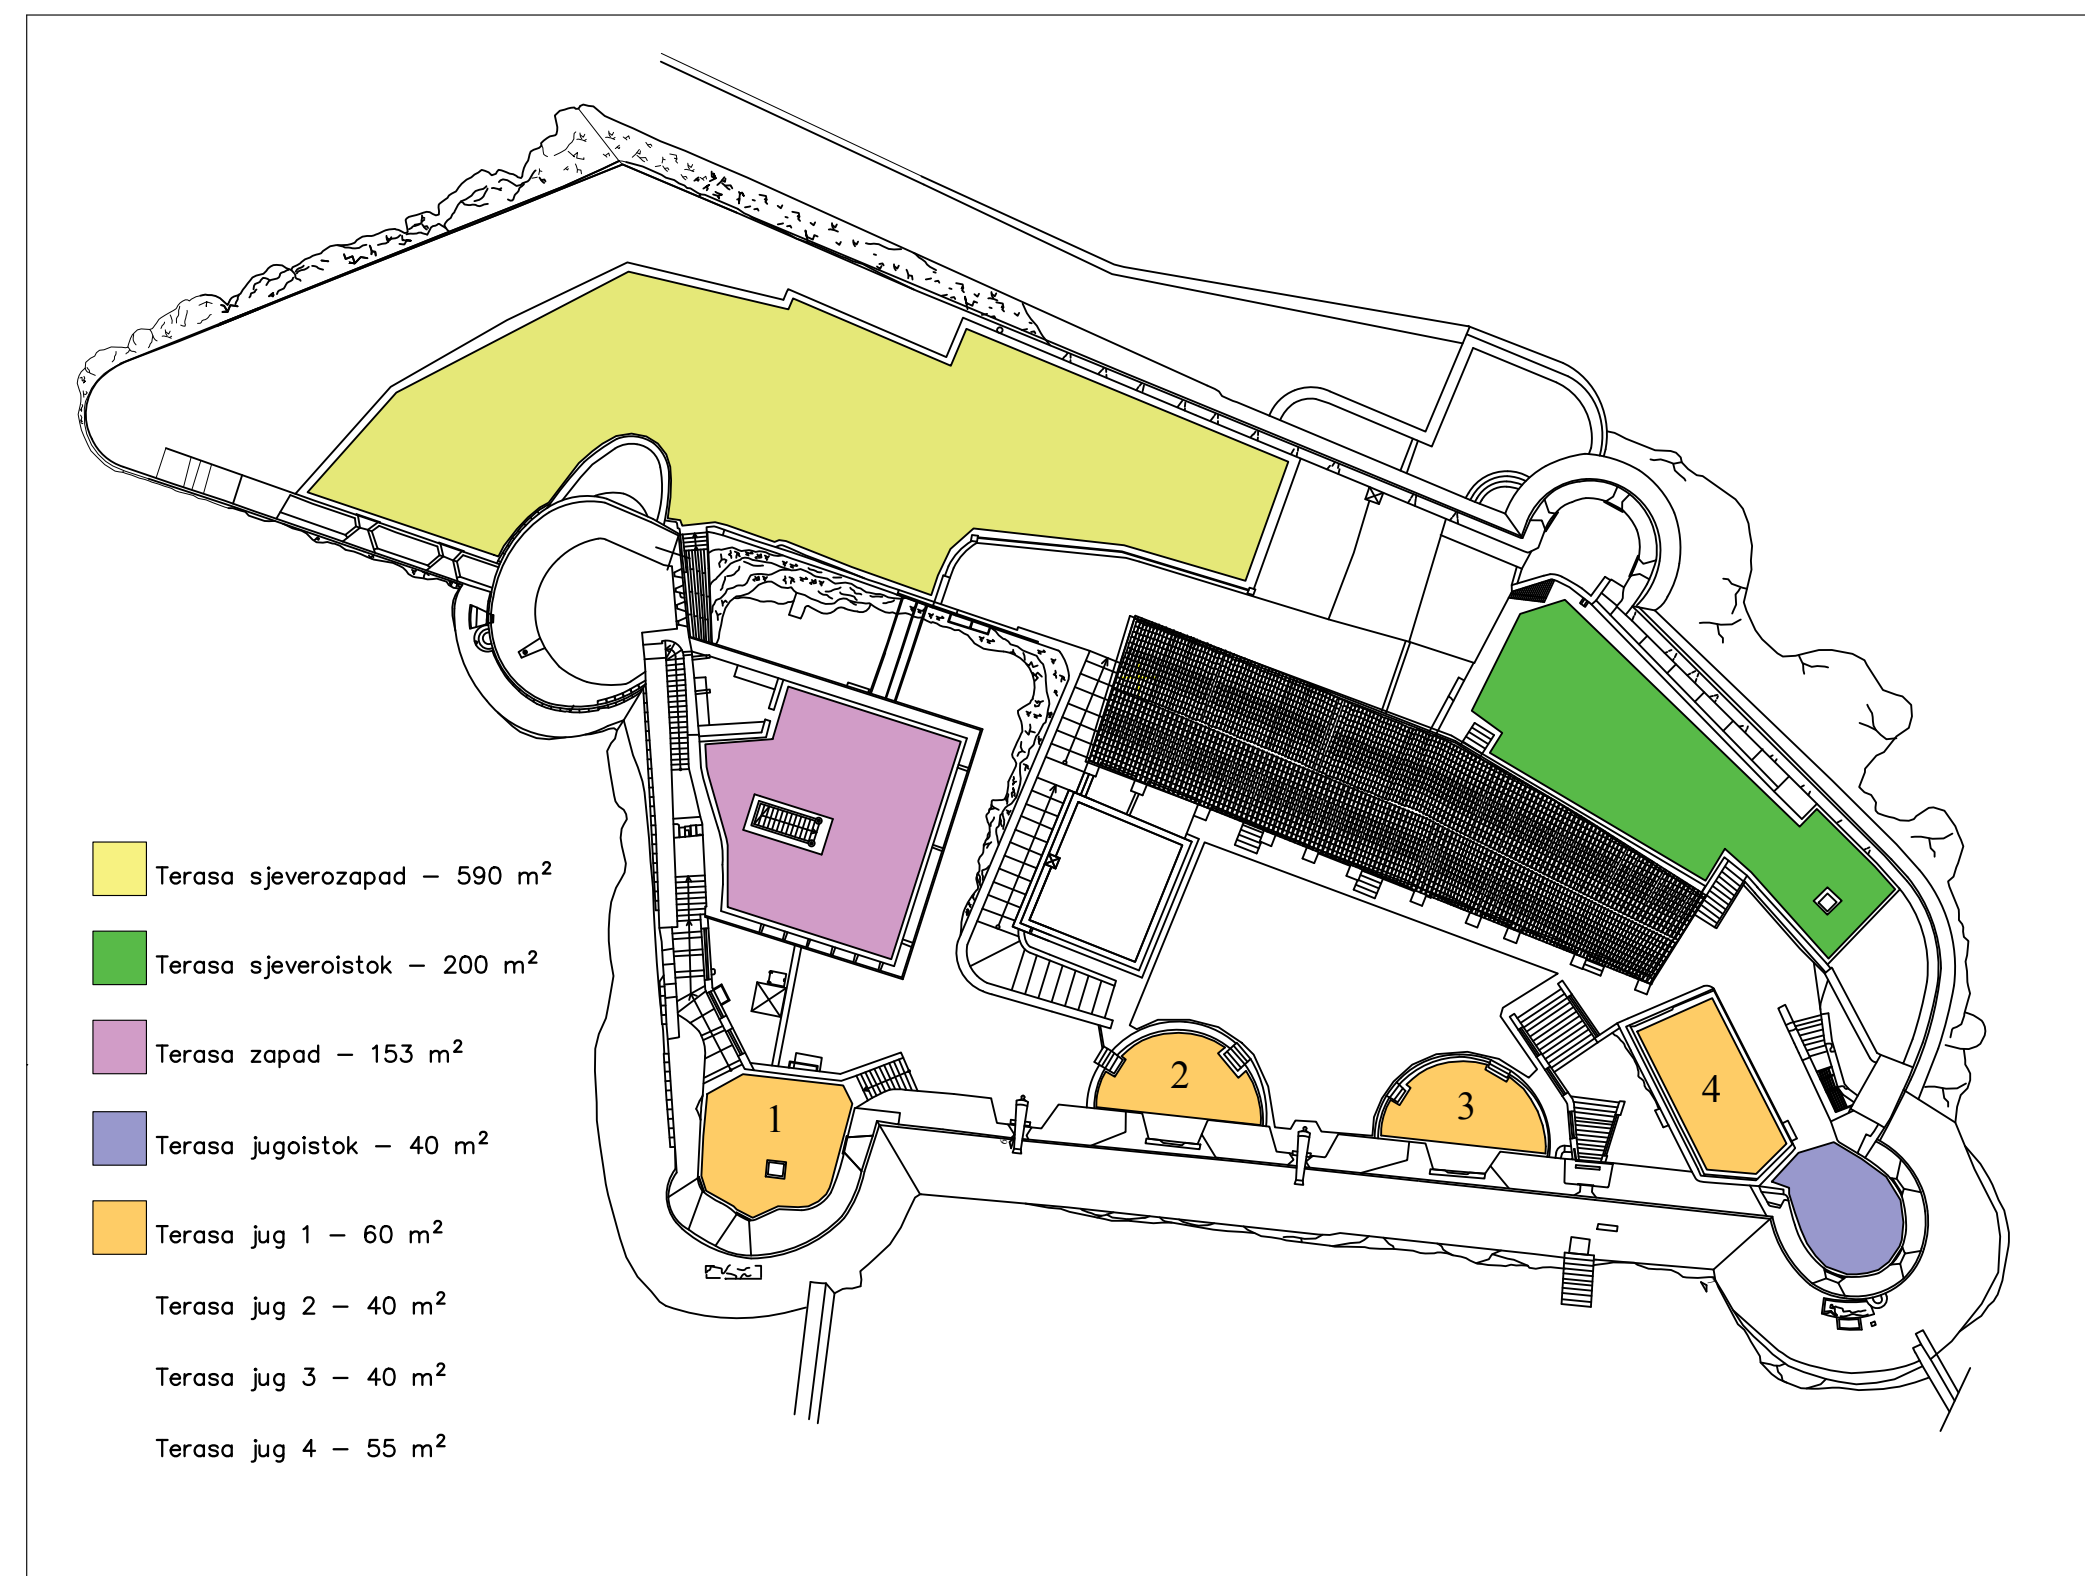

Tvrđava Fortica

