

# Lođa

**Adresa** Trg sv. Stjepana 6


**Površina** 144 m<sup>2</sup>

**Vrsta prostora** unutarnji prostor

**Kapacitet** Stajaća mjesta: 100 osoba  
Sjedeća mjesta: 100 osoba

**Tehničke karakteristike**

- Prostor namijenjen za promocije, predavanja, konferencije, kulturna događanja

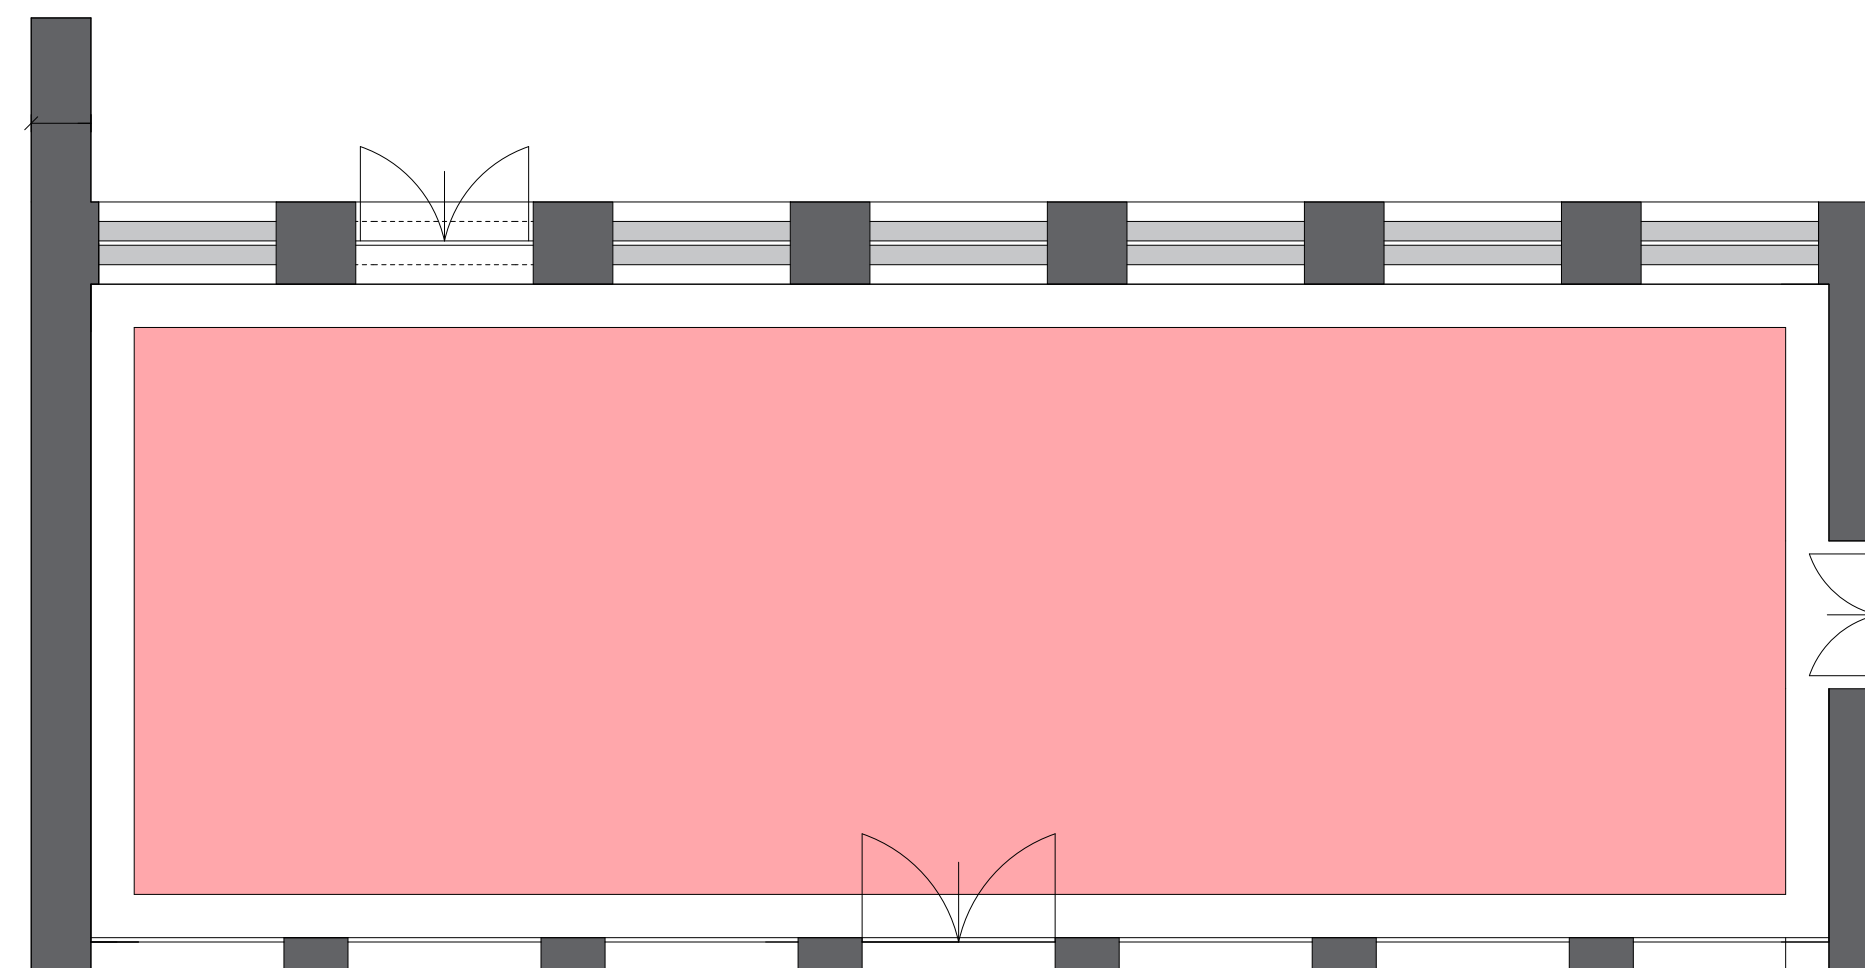

# *Terasa Lođe*

**Adresa** Trg sv. Stjepana 6


**Površina** 144 m<sup>2</sup>

**Vrsta prostora** vanjski prostor

**Kapacitet** Stajaća mjesta: 100 osoba  
Sjedeća mjesta: 100 osoba

**Tehničke karakteristike**

- Mogućnost fleksibilnog postava (banket, prijam, koktel)
- Prostor pogodan za vjenčanja, prijeme i svečane proslave

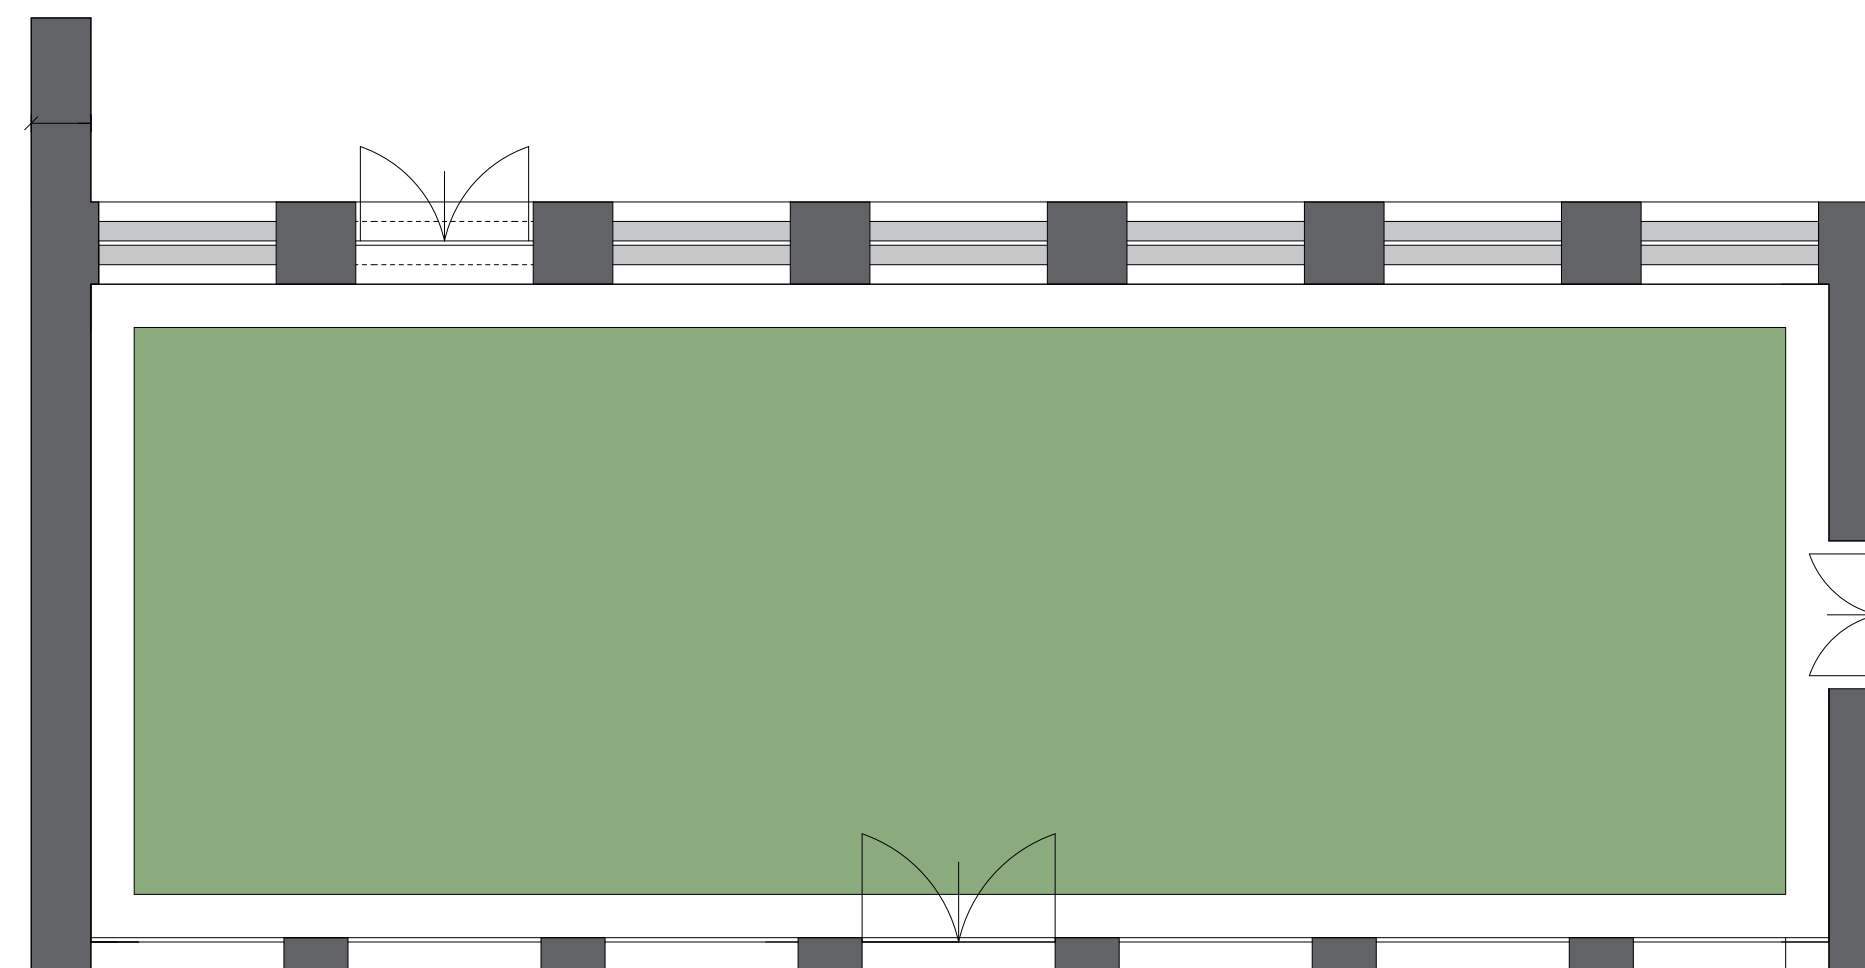

# *Loda*

